



Deze ruimte is met zijn oppervlakte van 122 m² ideaal voor een bedrijf dat zich voor een aantrekkelijke prijs midden in het bruisende stadsleven van Rotterdam wil vestigen. Door de vele passanten en goede bereikbaarheid, is deze bedrijfsruimte bij uitstek geschikt voor zowel zakelijke dienstverlening als paramedische beroepen.

Huurprijs	€ 1.982 per maand € 195 per m ² bvo ¹ begane grond per jaar
Servicekosten	€ 345 per maand ² voorschot € 34 per m ² bvo begane grond per jaar

Oppervlakte 122 m² bvo

Kenmerken

- 6,90 meter frontbreedte.
- Voorzien van centrale ventilatie, airco, keukenblok, toiletruimte, vloerverwarming, linoleum vloerbedekking, systeemplafond met verlichting, alarminstallatie, inpandige berging en nieuwe voorziening voor lichtreclame met doosletters.
- Stadsverwarming en warm/koud water worden centraal ingekocht en worden jaarlijks verrekend via de VVE-bijdrage.
- Ondergrondse parkeerplaats op aanvraag.

Het Rotterdam Central District, waar het Weena deel van uitmaakt, is een ware A-locatie. Het gebied is nog steeds in ontwikkeling en ontplooit zich tot een 24-uurseconomie met winkels, restaurants, cultuur, theater en OV. Uniek in Nederland.



Geïnteresseerd in de beschikbaarheid, informatie of in een bezichtiging? Neem contact op!

Daan Gooren
Ooms Makelaars
088-424 01 16 of 06 53 38 45 23
d.gooren@ooms.com


1. Bruto vloeroppervlakte conform NEN 2580 (zie pagina hierna)
2. Onder meer t.b.v. de levering van stadsverwarming en water, de levering van electra algemene ruimtes en installaties, onderhoud resp. service t.b.v. de installaties, schoonmaak en onderhoud van de algemene ruimten, containerruimten, puien en beglazing buitenzijde, glasverzekering, bijdrage VvE.

N.B. Deze informatie is geheel vrijblijvend en met zorg samengesteld, ten aanzien van de juistheid ervan wordt geen enkele aansprakelijkheid aanvaard.

object: Weenaflat
commerciële ruimte
plaats: Rotterdam
datum: 18 januari 2013
betreft: bruto-vloeroppervlakte
BVO conform NEN 2580

schaal: 1:100

AeQO Property Support BV | www.aeqo.nl

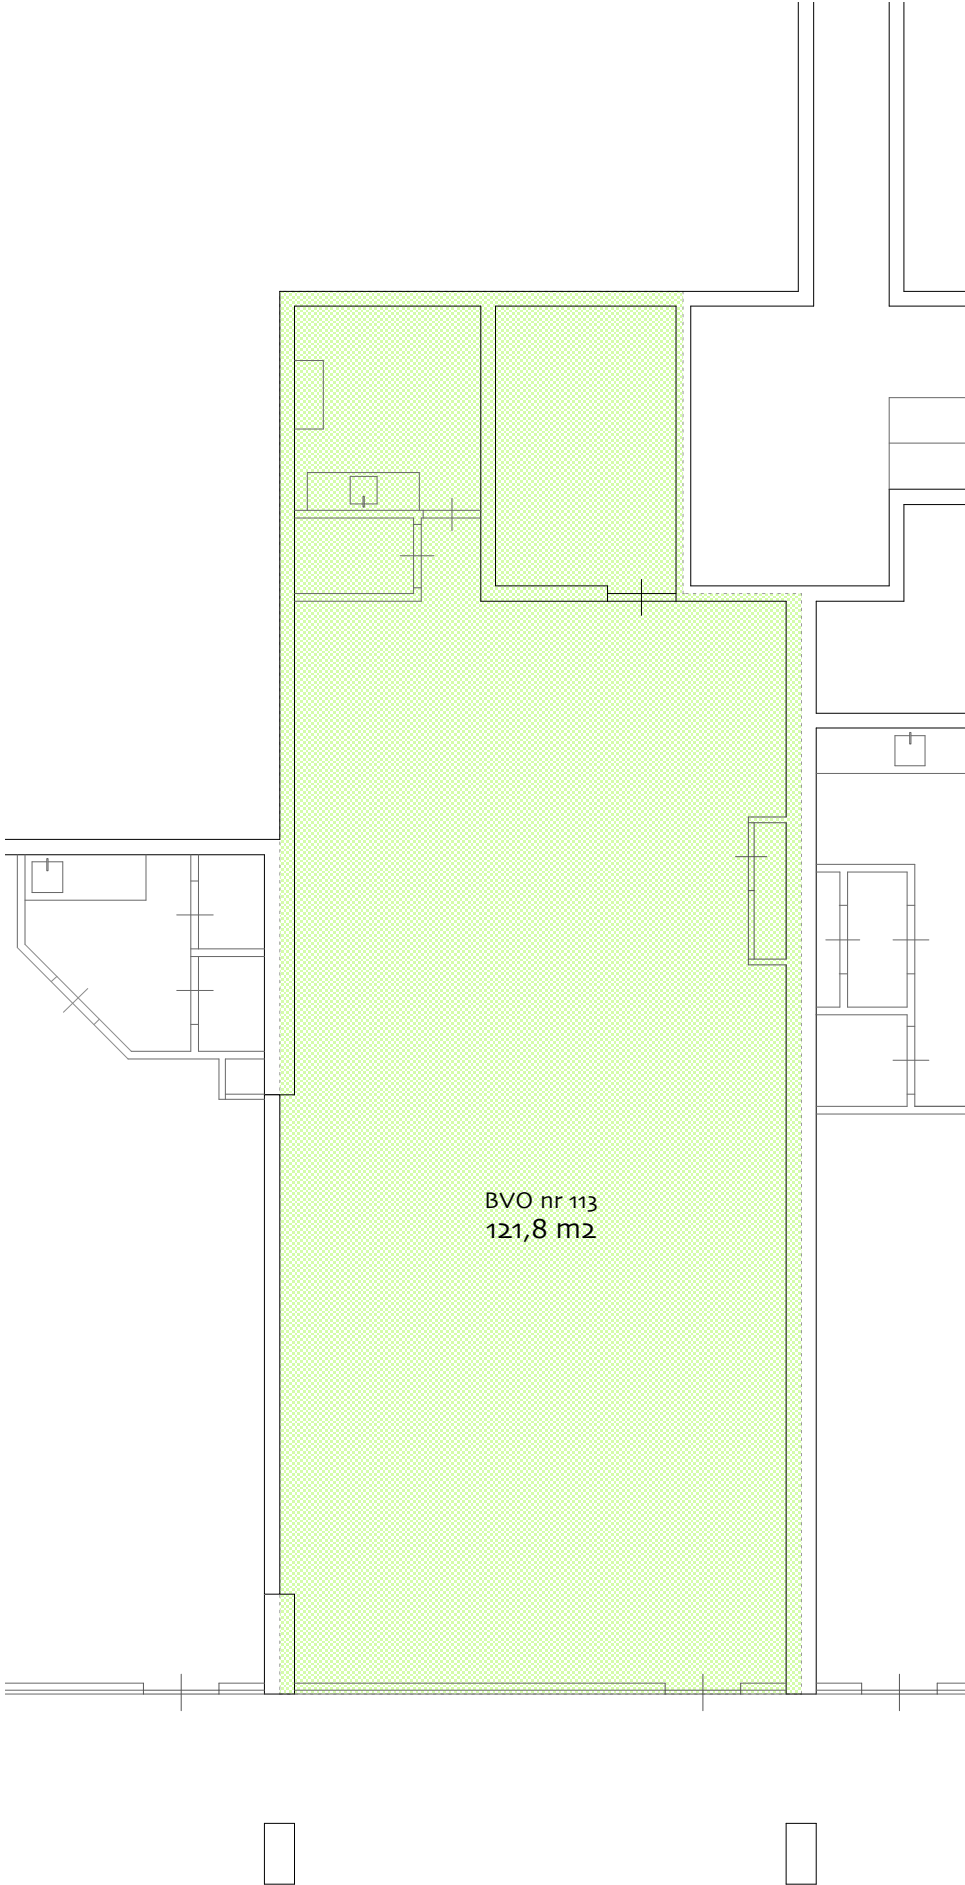

BVO nr 113
121,8 m2

bruto-vloeroppervlakte

 BVO

Weena 113

begane grond